




## APARTAMENTY

BUDYNEK USŁUG TURYSTYCZNO-  
WYPOCZYNKOWYCH UL. ZDROJOWA 17, DZ.  
NR 185, OB. 0020 MIĘDZYZDROJE

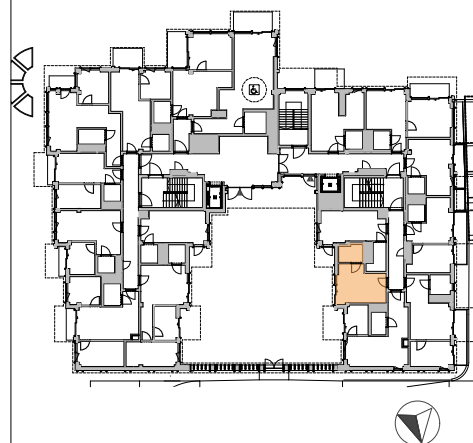


### PARTER Lokal 002

POW. UŻYTKOWA:

**22,7 m<sup>2</sup>**

POMIESZCZENIA:

|                          |      |
|--------------------------|------|
| L002.1 Pokój z an. kuch. | 17,9 |
| L002.2 Łazienka          | 4,8  |
| L002.3 Ogródek           | 16,2 |

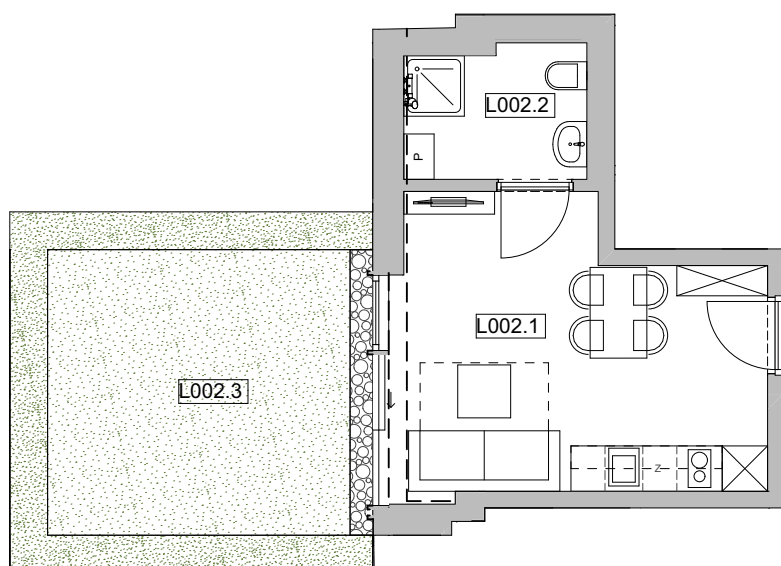


Wydanie: 6

Data wydania: 07.07.2025

Skala: 1:100

1. powierzchnie pomieszczeń, balkonów, logii, tarasów mogą ulec nieznacznym zmianom.
2. Ostateczna wielkość powierzchni będzie określona w pomiarze powykonawczym lokalu.
3. w pomieszczeniu mogą wystąpić lokalne obniżenia
4. powierzchnia całkowita lokalu nie zawiera powierzchni tarasu
5. elementy wyposażenia wewnątrz i urządzeń stanowią jedynie propozycję aranżacji lokalu i mają wyłącznie charakter poglądowy
6. przedstawiona oferta ma charakter informacyjny i nie stanowi oferty handlowej w rozumieniu art. 66 §1 Kodeksu Cywilnego, przedstawione w treści oferty rysunki mają wyłącznie charakter poglądowy i ich ostateczny kształt może ulec zmianie

SYTUACJA

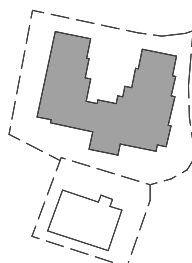

Inwestor/Owner  
**UNLIMITED Sp. z o.o.**  
ul. Juliana Klaczki 48  
51-151 Wrocław

**urbicon®**  
Jednostka projektowa  
**Urbicon Sp. z o.o.**  
PL 71-524 Szczecin  
ul. Bł. W. Kadłubka 39 - Ip.,  
tel./fax.: (+48) 91-482-13-33  
e-mail: [urbicon@urbicon.pl](mailto:urbicon@urbicon.pl)  
[www.urbicon.pl](http://www.urbicon.pl)