




APARTAMENTY

BUDYNEK USŁUG TURYSTYCZNO-
WYPOCZYNKOWYCH UL. ZDROJOWA 17, DZ.
NR 185, OB. 0020 MIĘDZYZDROJE

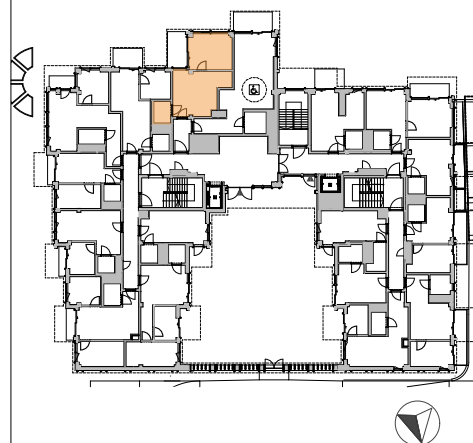

PARTER Lokal 010


POW. UŻYTKOWA:

43,9 m²

POMIESZCZENIA:

L010.1 Pokój z an. kuch.	23,0
L010.2 Łazienka	4,4
L010.3 Pokój	16,5
L010.4 Ogródek	29,4

1. powierzchnie pomieszczeń, balkonów, logii, tarasów mogą ulec nieznacznym zmianom.
2. Ostateczna wielkość powierzchni będzie określona w pomiarze powykonawczym lokalu.
3. w pomieszczeniu mogą wystąpić lokane obniżenia
4. powierzchnia całkowita lokalu nie zawiera powierzchni tarasu
5. elementy wyposażenia wewnątrz i urządzeń stanowią jedynie propozycję aranżacji lokalu i mają wyłącznie charakter poglądowy
6. przedstawiona oferta ma charakter informacyjny i nie stanowi oferty handlowej w rozumieniu art. 66 §1 Kodeksu Cywilnego, przedstawione w treści oferty rysunki mają wyłącznie charakter poglądowy i ich ostateczny kształt może ulec zmianie

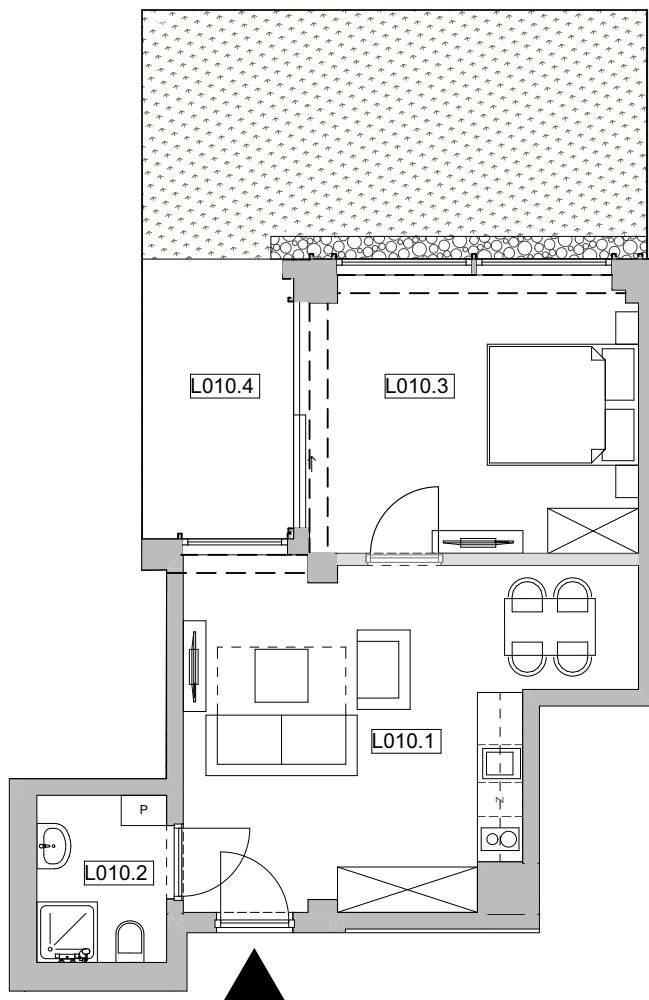

0 1 2 3

możliwe wyburzenie ściany




Wydanie: 6

Data wydania: 07.07.2025

Skala: 1:100

Inwestor/Owner
UNLIMITED Sp. z o.o.
ul. Juliana Klaczki 48
51-151 Wrocław

SYTUACJA

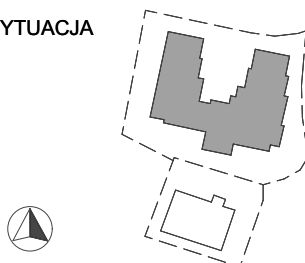

urbicon®
Jednostka projektowa
Urbicon Sp. z o.o.
PL 71-524 Szczecin
ul. Bł. W. Kadłubka 39 - Ip.,
tel./fax.: (+48) 91-482-13-33
e-mail: urbicon@urbicon.pl
www.urbicon.pl