




APARTAMENTY

BUDYNEK USŁUG TURYSTYCZNO-
WYPOCZYNKOWYCH UL. ZDROJOWA 17, DZ.
NR 185, OB. 0020 MIĘDZYZDROJE

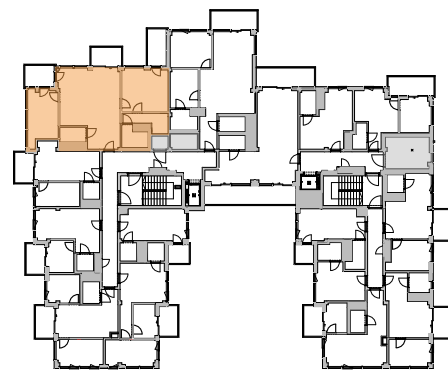

PIĘTRO 4 Lokal 410

POW. UŻYTKOWA:

100,0 m²

POMIESZCZENIA:

L410.1 Pokój z an. kuch.	44,9
L410.2 Łazienka	4,4
L410.3 Pokój	17,2
L410.4 Pokój	20,9
L410.5 Garderoba	6,5
L410.6 Łazienka	6,1
L410.7 Balkon	6,5
L410.8 Balkon	5,9
L410.9 Balkon	7,2

1. powierzchnie pomieszczeń, balkonów, logii, tarasów mogą ulec nieznacznym zmianom.

2. Ostateczna wielkość powierzchni będzie określona w pomiarze powykonawczym lokalu.

3. w pomieszczeniu mogą wystąpić lokalne obniżenia

4. powierzchnia całkowita lokalu nie zawiera powierzchni tarasu

5. elementy wyposażenia wewnątrz i urządzeń stanowią jedynie


propozycję aranżacji lokalu i mają wyłącznie charakter poglądowy

6. przedstawiona oferta ma charakter informacyjny i nie stanowi

oferty handlowej w rozumieniu art. 66 §1 Kodeksu Cywilnego,

przedstawione w treści oferty rysunki mają wyłącznie charakter

poglądowy i ich ostateczny kształt może ulec zmianie

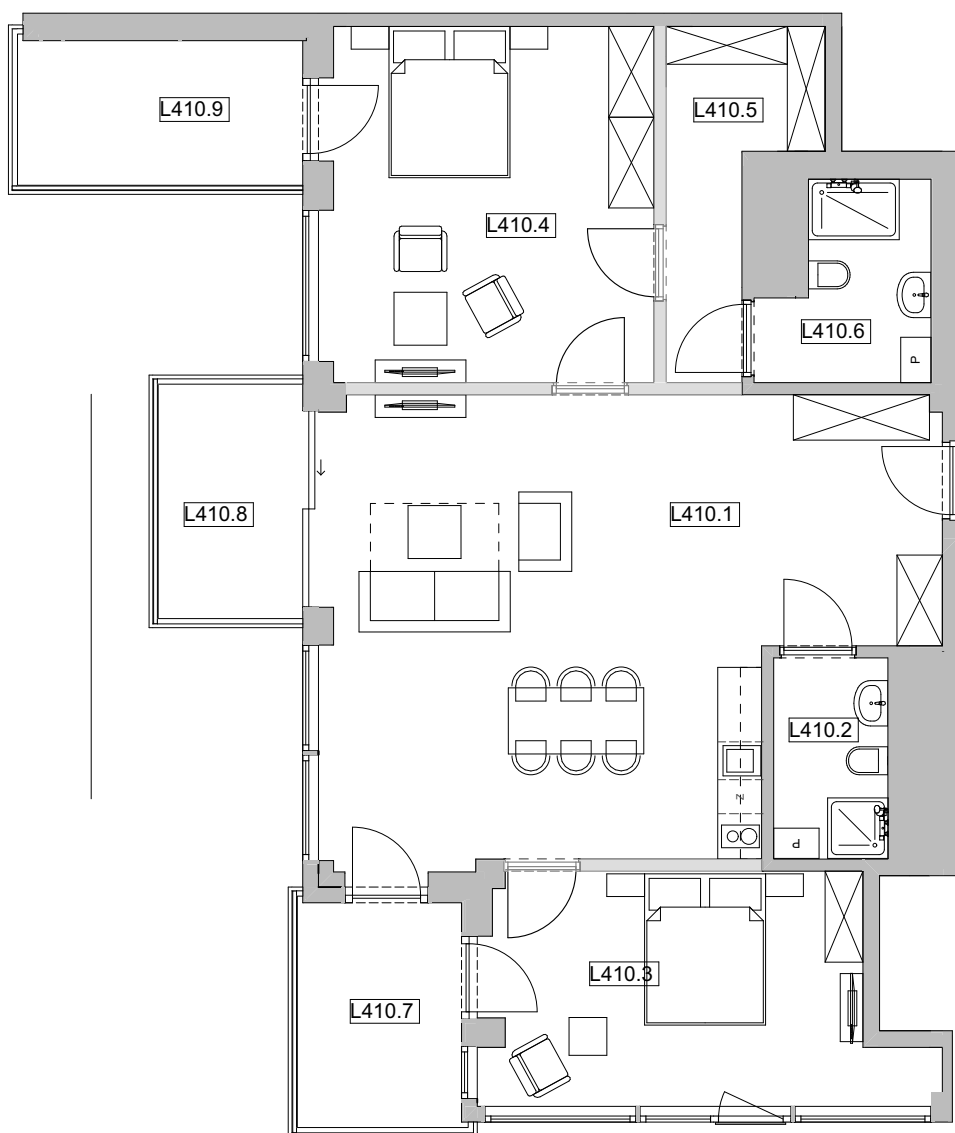

0 1 2 3

możliwe wyburzenie ściany




Wydanie: 6

Data wydania: 07.07.2025

Skala: 1:100

SYTUACJA

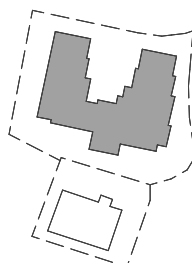

Inwestor/Owner
UNLIMITED Sp. z o.o.
ul. Juliana Klaczki 48
51-151 Wrocław

urbicon®
Jednostka projektowa
Urbicon Sp. z o.o.
PL 71-524 Szczecin
ul. Bł. W. Kadłubka 39 - Ip.,
tel./fax.: (+48) 91-482-13-33
e-mail: urbicon@urbicon.pl
www.urbicon.pl