




## APARTAMENTY

BUDYNEK USŁUG TURYSTYCZNO-  
WYPOCZYNKOWYCH UL. ZDROJOWA 17, DZ.  
NR 185, OB. 0020 MIĘDZYZDROJE

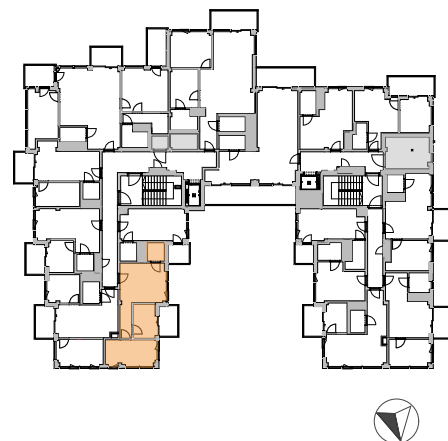

## PIĘTRO 4 Lokal 414


POW. UŻYTKOWA:

**49,2 m<sup>2</sup>**

POMIESZCZENIA:

|                          |      |
|--------------------------|------|
| L414.1 Pokój z an. kuch. | 23,2 |
| L414.2 Łazienka          | 3,5  |
| L414.3 Pokój z an. kuch. | 8,2  |
| L414.4 Pokój             | 14,3 |
| L414.5 Balkon            | 5,8  |

1. powierzchnie pomieszczeń, balkonów, logii, tarasów mogą ulec nieznacznym zmianom.  
2. Ostateczna wielkość powierzchni będzie określona w pomiarze powykonawczym lokalu.  
3. w pomieszczeniu mogą wystąpić lokalne obniżenia  
4. powierzchnia całkowita lokalu nie zawiera powierzchni tarasu  
5. elementy wyposażenia wnetrz i urządzeń stanowią jedynie propozycję aranżacji lokalu i mają wyłącznie charakter poglądowy  
6. przedstawiona oferta ma charakter informacyjny i nie stanowi oferty handlowej w rozumieniu art. 66 §1 Kodeksu Cywilnego, przedstawione w treści oferty rysunki mają wyłącznie charakter poglądowy i ich ostateczny kształt może ulec zmianie

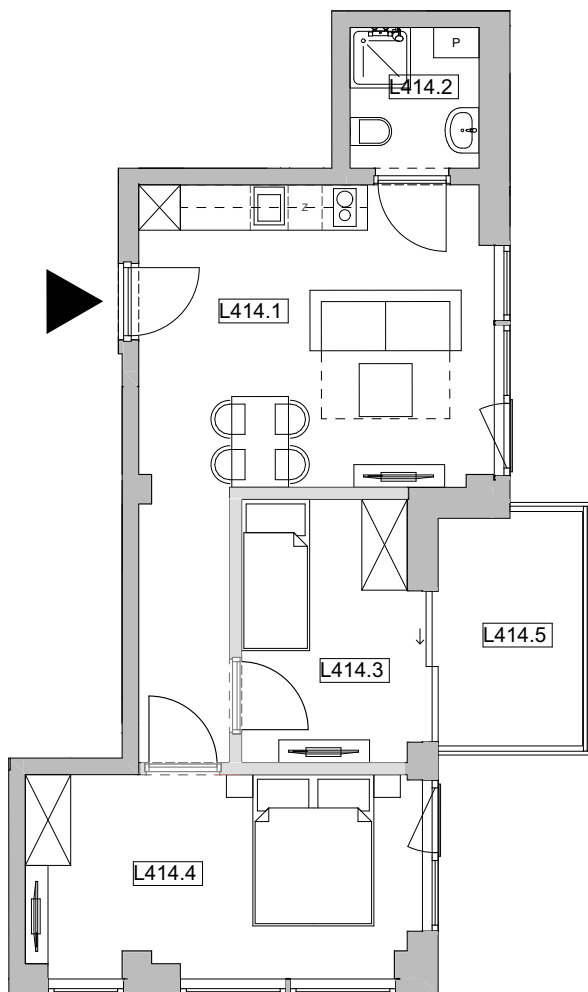

0 1 2 3

możliwe wyburzenie ściany




Wydanie: 6

Data wydania: 07.07.2025

Skala: 1:100

SYTUACJA

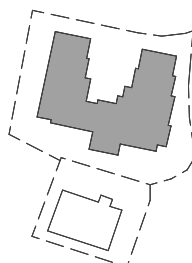

Inwestor/Owner  
**UNLIMITED Sp. z o.o.**  
ul. Juliana Klaczki 48  
51-151 Wrocław



**urbicon®**  
Jednostka projektowa  
**Urbicon Sp. z o.o.**  
PL 71-524 Szczecin  
ul. Bł. W. Kadłubka 39 - Ip.,  
tel./fax.: (+48) 91-482-13-33  
e-mail: [urbicon@urbicon.pl](mailto:urbicon@urbicon.pl)  
[www.urbicon.pl](http://www.urbicon.pl)